

**DELIBERA DEL DIRETTORE GENERALE****310 / 2023 del 31/10/2023**

**Oggetto: CONTRATTO DI COMODATO D'USO GRATUITO TRA ASST VALLE OLONA E AREU PER LOCALI DA DESTINARE ALLO STAZIONAMENTO DEL MEZZO DI SOCCORSO AVANZATO DI AREU E DEL RELATIVO EQUIPAGGIO - PROVVEDIMENTI**

---

**OGGETTO:** CONTRATTO DI COMODATO D'USO GRATUITO TRA ASST VALLE OLONA E AREU PER LOCALI DA DESTINARE ALLO STAZIONAMENTO DEL MEZZO DI SOCCORSO AVANZATO DI AREU E DEL RELATIVO EQUIPAGGIO - PROVVEDIMENTI

---

vista la seguente proposta di deliberazione n. 557/2023, avanzata dal Direttore della Struttura Complessa Affari Generali e Legali

### IL DIRETTORE GENERALE

**PREMESSO** che:

- AREU è un Ente del S.S.R. disciplinato dall'art. 16 L.R. 30.12.2009, n. 33 s.m.i. e attivato dalla DGR n. 2701/2019 e dalla DGR n. 4078/2020, con il compito di coordinare e garantire l'indirizzo, la gestione e lo sviluppo del sistema di emergenza urgenza sanitaria territoriale sull'intero territorio di riferimento, sviluppando l'integrazione a rete dell'assistenza intra ed extraospedaliera, implementando e rendendo omogeneo nel territorio della Regione il soccorso sanitario di emergenza urgenza extraospedaliero;
- AREU, con delibera n. 15/2023 del 19.01.2023, ha sottoscritto un comodato d'uso d'uso gratuito con la CRI di Saronno, avente ad oggetto gli spazi dell'immobile sito in Saronno (VA), Via Marconi n. 5, da adibire allo stazionamento del Mezzo di Soccorso Avanzato di 1° livello – MSA1 e del relativo equipaggio e avente termine il 31.12.2023;
- l'ASST Valle Olona ha autorizzato la stipula della convenzione con AREU, già Azienda Regionale Emergenza Urgenza, per l'attività di emergenza urgenza extraospedaliera ai sensi della DGR n. XI/2703 del 23.12.2019, per il quinquennio 2020 – 2024, al fine di disciplinare la realizzazione delle attività e per la messa a disposizione dei beni e servizi necessari allo svolgimento del soccorso sanitario extraospedaliero;

**DATO ATTO** che l'ASST Valle Olona, in virtù di quanto previsto nella succitata convenzione, si è resa disponibile a concedere ad AREU, in comodato d'uso gratuito, alcuni locali situati all'interno Presidio Ospedaliero di Saronno, da destinare alla postazione di stazionamento del Mezzo di Soccorso Avanzato (MSA) e del relativo equipaggio;

**CONSIDERATO** che a seguito di intercorsa corrispondenza tra gli Enti, note prot. AREU n. 12328 del 7.06.2023, n. 13659 del 21.06.2023, n. 19470 e 19502 del 05.09.2023, 23248 del 19.10.2023 e 23740 del 20.10.2023 è stato concordato tra le parti il testo di contratto di comodato d'uso gratuito allegato al presente provvedimento;

**DATO ATTO** che le parti nell'ambito del contratto di comodato d'uso gratuito hanno definito che:

- ASST concede ad AREU l'utilizzo a titolo gratuito, di n. 4 locali con atrio di ingresso e bagni situati presso l'immobile denominato Padiglione Bianco presso il Presidio Ospedaliero di Saronno avente superficie complessiva netta di 134,16 mq. come da planimetria allegata, nonché l'utilizzo del cortile al fine di collocare i mezzi di soccorso in posizione congrua che consenta i tempi di partenza del mezzo inferiori a tre minuti. Inoltre verranno consegnati agli operatori di AREU n. 2 telecomandi

- per l'apertura del cancello da utilizzare per l'ingresso e l'uscita dei mezzi di soccorso;
- in particolare In particolare, i locali e i beni messi a disposizione da ASST ad AREU sono dettagliati come segue: locale stazionamento zona notte, locale stazionamento zona diurna, attesa soccorsi, tisaneria, magazzino farmaci e presidi, area pulizia e disinfezione presidi, bagni e spogliatoi, n.1 parcheggio esterno per auto, n. 3 parcheggi esterni per auto del personale di servizio;
  - ASST provvede alla manutenzione straordinaria e ordinaria dell'immobile inclusa la parte concessa in uso ad AREU. Gli interventi di manutenzione straordinaria sono eseguiti previa approvazione scritta da parte di AREU;
  - ASST si impegna a fornire le utenze di telefonia, servizio elettrico, idrico, riscaldamento/condizionamento, il materiale economale, il servizio di pulizia degli spazi, la rete internet, lo smaltimento dei rifiuti e la biancheria, che verranno rimborsati da AREU per presumibili € 17.629,38;
  - AREU si impegna a rimborsare le spese una tantum sostenute dall'ASST per l'adeguamento dei locali concessi in comodato d'uso, per € 8.784,00, nonché di quelle eventualmente sostenute in seguito per esigente di AREU.
  - Le spese sostenute da ASST, con riferimento ai costi di riscaldamento, smaltimento rifiuti, elettricità, altre utenze, pulizie, lavanderie, altri servizi non sanitari acquistati in "Service", manutenzione fabbricati, compreso adeguamento locali, manutenzione impianti e macchinari, saranno rimborsate da AREU secondo le procedure aziendali già in essere;

**PRESO ATTO** della valutazione espressa dal Direttore della S. S. D. Tecnico Patrimoniale di AREU in merito alle congruità degli importi relativi alle spese da rimborsare alla ASST Valle Olona per l'utilizzo dell'immobile, come previsti dalla convenzione condivisa tra le parti;

**DATO ATTO**, altresì, che il contratto ha durata dalla data di sottoscrizione della convenzione, e fino al 31.12.2024, in analogia con la data di scadenza della Convenzione per l'attività di emergenza urgenza extraospedaliera.

**DATO ULTERIORMENTE ATTO** che gli oneri economici derivanti dall'utilizzo dei locali in oggetto saranno contabilizzati nell'ambito del flusso economico relativo all'attività di emergenza urgenza extraospedaliera previsto dalla convenzione ai sensi della DGR n. XI/2703 del 23.12.2019. I menzionati oneri saranno contabilizzati per gli esercizi degli anni 2023 e 2024 con registrazione al conto n. 30.20.2240 "RIMBORSO SERVIZIO SSUEM DA A.S.S.T. SEDE DI COEU/SOREU" dei bilanci di competenza;

**RILVATO** che il valore economico presumibile degli spazi concessi in comodato d'uso gratuito è pari ad € 243.000,00;

**CONSIDERATO**, inoltre che a seguito della conclusione dell'iter contrattuale e della presa possesso degli spazi presso il Presidio Ospedaliero di Saronno, AREU non ha ulteriore necessità di utilizzare gli spazi concessi in comodato d'uso dalla CRI di Saronno;

**RITENUTO**, pertanto, opportuno disporre il recesso del contratto di comodato d'uso gratuito con la CRI di Saronno a far data dall'immissione nei locali concessi in uso dalla CRI di Saronno e comunque nei termini previsti dall'art. 3 del contratto;

**PRESO ATTO** che il Proponente il procedimento attesta la completezza, la regolarità tecnica e la legittimità del presente provvedimento;

**ACQUISITI** i pareri favorevoli del Direttore Amministrativo F.F. e del Direttore Sanitario, resi per quanto di specifica competenza ai sensi dell'art. 3 del D.Lgs. n. 502/1992 e s.m.i.;

## DELIBERA

Per tutti i motivi in premessa indicati e integralmente richiamati:

1. di disporre il recesso del contratto di comodato d'uso tra AREU e CRI di Saronno avente ad oggetto gli spazi dell'immobile sito in Saronno (VA), Via Marconi n. 5, adibito allo stazionamento del Mezzo di Soccorso Avanzato di 1° livello – MSA1 e del relativo equipaggio ai sensi dell'art. 3 del contratto;
2. di approvare, autorizzandone la sottoscrizione, il contratto di comodato d'uso gratuito tra AREU e ASST Valle Olona, allegato e parte integrante del presente provvedimento, avente ad oggetto l'utilizzo a titolo gratuito di alcuni locali siti presso il presidio ospedaliero di Saronno ai fini dello stazionamento di un mezzo di soccorso avanzato e del suo equipaggio;
3. di dare atto che le parti nell'ambito del contratto di comodato d'uso gratuito hanno definito che:
  - ASST concede ad AREU l'utilizzo a titolo gratuito, di n. 4 locali con atrio di ingresso e bagni situati presso l'immobile denominato Padiglione Bianco presso il Presidio Ospedaliero di Saronno avente superficie complessiva netta di 134,16 mq. come da planimetria allegata, nonché l'utilizzo del cortile al fine di collocare i mezzi di soccorso in posizione congrua che consenta i tempi di partenza del mezzo inferiori a tre minuti. Inoltre verranno consegnati agli operatori di AREU n. 2 telecomandi per l'apertura del cancello da utilizzare per l'ingresso e l'uscita dei mezzi di soccorso;
  - In particolare, i locali e i beni messi a disposizione da ASST ad AREU sono dettagliati come segue: locale stazionamento zona notte, locale stazionamento zona diurna, attesa soccorsi, tisaneria, magazzino farmaci e presidi, area pulizia e disinfezione presidi, bagni e spogliatoi, n.1 parcheggio esterno per auto, n. 3 parcheggi esterni per auto del personale di servizio;
  - ASST provvede alla manutenzione straordinaria e ordinaria dell'immobile inclusa la parte concessa in uso ad AREU. Gli interventi di manutenzione straordinaria sono eseguiti previa approvazione scritta da parte di AREU;
  - ASST si impegna a fornire le utenze di telefonia, servizio elettrico, idrico, riscaldamento/condizionamento, il materiale economico, il servizio di pulizia degli spazi, la rete internet, lo smaltimento dei rifiuti e la biancheria, che verranno rimborsati da AREU per presumibili € 17.629,38;
  - AREU si impegna a rimborsare le spese una tantum sostenute dall'ASST per l'adeguamento dei locali concessi in comodato d'uso, per € 8.784,00, nonché di quelle eventualmente sostenute in seguito per esigente di AREU.
  - Le spese sostenute da ASST, con riferimento ai costi di riscaldamento, smaltimento rifiuti, elettricità, altre utenze, pulizie, lavanderie, altri servizi non sanitari acquistati in "Service", manutenzione fabbricati, compreso adeguamento locali, manutenzione impianti e macchinari, saranno rimborsate da AREU secondo le procedure aziendali già in essere.
4. di dare atto che il contratto ha durata a decorrere dalla data di ultima sottoscrizione e fino al 31.12.2024, in analogia con la data di scadenza della Convenzione per l'attività di emergenza urgenza extraospedaliera. Qualora intervenga espresso rinnovo della convenzione quadro, il comodato sarà automaticamente prorogato con pari durata della sopracitata convenzione.
5. di dare atto che il valore economico presumibile degli spazi concessi in comodato

d'uso è pari ad € 243.000,00;

6. di dare atto che gli oneri economici derivanti dall'utilizzo dei locali in oggetto, nonché dall'adeguamento dei locali concessi in uso saranno contabilizzati nell'ambito del flusso economico relativo all'attività di emergenza urgenza extraospedaliera previsto dalla convenzione ai sensi della DGR n. XI/2703 del 23.12.2019. I menzionati oneri saranno contabilizzati per gli esercizi degli anni 2023 e 2024 con registrazione al conto n. 30.20.2240 "RIMBORSO SERVIZIO SSUEM DA A.S.S.T. SEDE DELLA REGIONE" dei bilanci di competenza;
7. di dare atto che, ai sensi della L. n. 241/1990, responsabile del presente procedimento è la Dott.ssa Domenica De Giorgio, Dirigente S.C. Affari Generali e Legali;
8. di dare atto che il Referente Operativo del Contratto è il Direttore della AAT di Milano;
9. di disporre che vengano rispettate tutte le prescrizioni inerenti alla pubblicazione sul portale web aziendale di tutte le informazioni e i documenti richiesti e necessari ai sensi del D.Lgs. n. 33/2013 e s.m.i., c.d. Amministrazione Trasparente;
10. di disporre la pubblicazione del presente provvedimento all'Albo Pretorio on line dell'Agenzia, dando atto che lo stesso è immediatamente esecutivo (ex art. 32 comma 5 L. n. 69/2009 s.m.i. e art. 17 comma 6 L.R. n. 33/2009).

La presente delibera è sottoscritta digitalmente, ai sensi dell'art. 21 D.Lgs. n. 82/2005 e s.m.i., da:

Il Direttore Amministrativo Andrea Albonico

Il Direttore Sanitario Giuseppe Maria Sechi

Il Direttore Generale Alberto Zoli

## CONTRATTO DI COMODATO D'USO GRATUITO DI IMMOBILE

### TRA

**Azienda Socio-Sanitaria Valle Olona** con sede legale in Busto Arsizio (VA), via Arnaldo da Brescia n. 1, codice fiscale e partita iva n. 03510190121 rappresentata dal Direttore Generale e Legale Rappresentante Dott. Eugenio Porfido, domiciliato ai fini della carica presso la sede dell'azienda stessa (in seguito ASST o comodante),

### E

**Agenzia Regionale Emergenza Urgenza**, con sede legale in Milano, Viale Monza 223, e sede amministrativa in Via Alfredo Campanini n.6, Milano, codice fiscale e partita iva n. 11513540960, rappresentato dal Direttore Generale e Legale Rappresentante Dott. Alberto Zoli, domiciliato ai fini della carica presso la sede dell'Agenzia stessa (in seguito AREU o comodatario),  
di seguito congiuntamente le "Parti"

### PREMESSO

- che con D.G.R. n. XI/2703 del 23 dicembre 2019 è stato approvato il testo di convenzione tra AREU e gli Enti del sistema socio-sanitario lombardo per il quinquennio 2020-2024, al fine di disciplinare la realizzazione delle attività e per la messa a disposizione dei beni e servizi necessari allo svolgimento del soccorso sanitario extraospedaliero;
- che AREU ha manifestato la necessità di trasferire la sede della postazione di soccorso – MSA - presso i locali di proprietà di ASST situati all'interno del Presidio Ospedaliero di Saronno;

- che nell'ambito della collaborazione in essere, ASST mette a disposizione idonei locali per le esigenze delle postazioni 118;
- che si rende opportuno formalizzare i rapporti giuridici ed economici conseguenti e connessi con l'utilizzo dei suddetti locali.

### **Art. 1 - Premesse ed Allegati**

Le Premesse e gli allegati formano parte integrante e sostanziale del presente accordo.

### **Art. 2 - Oggetto**

Con la sottoscrizione del presente contratto ASST concede ad AREU l'utilizzo a titolo gratuito, di n. 4 locali con atrio di ingresso e bagni situati presso l'immobile denominato Padiglione Bianco presso il Presidio Ospedaliero di Saronno avente superficie complessiva netta di 134,16 mq. come da planimetria allegata. I locali destinati ad AREU sono separati integralmente dai locali in uso ad ASST ed hanno ingresso differente ed autonomo.

In particolare, i locali e i beni messi a disposizione da ASST ad AREU sono dettagliati come segue: locale stazionamento zona notte, locale stazionamento zona diurna, attesa soccorsi, tisaneria, magazzino farmaci e presidi, area pulizia e disinfezione presidi, bagni e spogliatoi, n.1 parcheggio esterno per auto di servizio e n. 3 parcheggi esterni per auto del personale in servizio.

ASST concede altresì l'utilizzo del cortile, al fine di collocare i mezzi di soccorso in posizione congrua che consenta i tempi di partenza del mezzo inferiori a minuti tre così come indicato nella convenzione

sopracitata. In proposito, d'intesa con AREU, l'ASST individua l'apposita area di stazionamento mediante segnaletica. L'immobile viene concesso in comodato d'uso gratuito nello stato in cui si trova, senza eccezione alcuna.

Agli operatori di AREU verranno consegnati dietro sottoscrizione di apposito verbale di consegna n. 2 telecomandi per l'apertura del cancello del passo carraio di via Frua da utilizzare per l'ingresso e l'uscita del mezzo di soccorso.

### **Art. 3 – Responsabilità**

AREU, nell'utilizzo degli spazi in oggetto, si obbliga a custodire ed utilizzare i locali concessi in uso, i suoi arredi, attrezzature, le parti comuni e ad uso promiscuo con la diligenza del buon padre di famiglia. AREU dovrà costantemente aver cura di non arrecare danni o pregiudizi agli spazi e alla dotazione attribuita in uso, e alle parti comuni al verificarsi dei quali sarà tenuto a prestare idoneo risarcimento. AREU è tenuta al rispetto delle regole organizzative generali e in particolare a quelle igienico-sanitarie disposte dal Direttore medico del Presidio ospedaliero di Saronno.

### **ART.4 - Manutenzione e oneri di gestione. Utenze**

L'ASST provvede alla manutenzione straordinaria e ordinaria dell'immobile in oggetto, inclusa la parte concessa in uso ad AREU. Gli interventi di straordinaria manutenzione, fatto salvo gli interventi urgenti, sono eseguiti previa approvazione scritta da parte di AREU.

L'ASST si impegna a fornire le utenze di telefonia, servizio elettrico, idrico, riscaldamento/condizionamento, il materiale economale, il

servizio di pulizia degli spazi, la rete internet, lo smaltimento dei rifiuti e la biancheria. Le spese sostenute da ASST saranno rimborsate da AREU secondo le procedure aziendali già in essere di cui all'art.12, rubricato "Risorse economiche e finanziare", della sopracitata convenzione quadro tra AREU e ASST, per presumibili € 17.629,38 annui.

Rimangono a carico di ASST le tasse inerenti la proprietà dell'immobile.

Il Comodatario si impegna a provvedere, altresì, al rimborso una tantum al Comodante, nell'ambito del flusso economico relativo all'attività di emergenza urgenza extraospedaliera, delle spese da quest'ultimo sostenute per l'adeguamento dei locali concessi in comodato d'uso, per € 8.784,00, nonché di quelle eventualmente sostenute in seguito per altre esigenze operative del Comodatario.

#### **ART. 5 -Assicurazioni**

AREU è custode degli spazi concessi in uso esclusivo ed è direttamente responsabile verso ASST e i terzi dei danni causati per colpa e da ogni altro abuso o trascuratezza nell'uso degli spazi concessi in comodato dal presente contratto. AREU sarà responsabile per eventuali danni a terzi (persone, animali e cose) derivanti da quanto forma oggetto del presente comodato, così come AREU nulla potrà pretendere per eventuali danni ai dipendenti, animali e cose in conseguenza dell'utilizzo dei beni qui in oggetto, fatto salvo il caso in cui i danni siano stati causati da dolo o colpa di ASST.

Per quanto sopra esposto, AREU dichiara di avere in corso idonea copertura assicurativa di responsabilità civile rispetto alla conduzione

e all'uso dei locali oggetto del contratto.

#### **ART. 6 Sicurezza**

La programmazione, pianificazione e gestione dell'attività di prevenzione e protezione in materia di tutela della salute e sicurezza sul lavoro di ogni specifica attività presente negli spazi in oggetto è di competenza della parte che ha la responsabilità dell'organizzazione di tali spazi e riveste la funzione di "datore di lavoro" ai sensi e per gli effetti dell'art. 2, lett.b), D.Lgs. 81/2008 e smi. Si precisa che le pratiche antincendio, il registro delle manutenzioni e il registro antincendio sono a carico di ASST e saranno forniti ad AREU previa richiesta.

Le attività in capo ad ASST sono soggette ai controlli dei Vigili del Fuoco ai sensi del D.P.R. 151/2011 e sono in corso gli adeguamenti alla data di firma del presente contratto previsti dal D.M.18.09.2002 e smi.

L'attività svolta da AREU, indipendente e opportunamente compartimentata rispetto all'attività di ASST, non risulta soggetta ai controlli dei Vigili del Fuoco ai sensi del D.P.R. 151/2011 e non modifica le pratiche antincendio di ASST.

#### **ART. 7 – Durata**

La convenzione decorre dalla data di sottoscrizione della convenzione e avrà durata pari alla scadenza della convenzione quadro. Qualora intervenga espresso rinnovo della convenzione quadro, il comodato sarà automaticamente prorogato con pari durata della sopracitata convenzione. Le Parti possono recedere dal presente contratto per ragioni di pubblico interesse. In tal caso, ciascuna Parte dovrà comunicare all'altra Parte, tramite PEC, la

volontà di recedere dal contratto unitamente alle relative motivazioni di pubblico interesse con un preavviso di almeno mesi sei. In caso sia ASST a manifestare la volontà di recedere dal contratto, essa si impegna a individuare una collocazione sostitutiva idonea a soddisfare le esigenze della postazione 118.

#### **Art. 8 – Destinazione d'uso**

L'immobile viene concesso con vincolo di destinazione a postazione di un Mezzo di Soccorso Avanzato. È fatto divieto ad AREU di mutare la destinazione d'uso dell'immobile prevista nel presente contratto o successivamente indicata da eventuali sopravvenute normative regolanti la materia. AREU si obbliga a restituire l'immobile al termine del rapporto nello stesso stato, salvo il normale deperimento d'uso dovuto alla vetustà.

#### **ART. 9 – Sub-comodato**

È vietato cedere a terzi gli spazi in oggetto in sub-comodato. In ogni caso AREU risponderà dei danni cagionati a ASST per la violazione della presente clausola.

#### **ART. 10 - Modifiche ai termini dell'accordo.**

Ogni modifica al presente atto dovrà essere effettuata esclusivamente per iscritto a pena di nullità ai sensi dell'art. 1352 c.c. Per quanto non previsto, si rinvia agli artt. 1803 e ss., Cod. civ.

#### **ART. 11 – Comunicazioni**

A tutti gli effetti del presente atto ed ai fini della notifica di qualsiasi provvedimento giudiziale o stragiudiziale ciascuna delle parti elegge domicilio all'indirizzo di seguito indicato:

ASST PEC: protocollo@pec.asst-valleolona.it;

AREU: protocollo@pec.areu.lombardia.it

### **ART. 12 - Trattamento dei dati personali**

Con la sottoscrizione del presente accordo ciascuna delle Parti dichiara di essere informata e acconsente all'utilizzo dei propri dati personali funzionali alla stipula e all'esecuzione del presente contratto.

Tali dati potranno altresì essere comunicati a terzi e pubblicati sui siti internet delle Parti ai fini di ottemperare alle vigenti disposizioni in materia di trasparenza ed accesso agli atti. Le parti prendono altresì atto dei diritti riconosciuti dalla vigente normativa in materia. La previsione di cui al presente articolo assolvono i requisiti d'informativa e consenso di cui alla vigente normativa in materia di trattamento dei dati personali.

Le informazioni dell'ASST sul trattamento dei dati personali che saranno trattati ai fini contrattuali sono anche presenti nell'informativa specifica per i contratti e le convenzioni presente sul sito aziendale alla voce privacy modulistica in uso.

### **ART. 13 – Controversie**

Per tutte le controversie che dovessero insorgere nell'applicazione della presente convenzione, si cercherà tra le Parti la soluzione in via amichevole avuto riguardo alla comune appartenenza al sistema sociosanitario regionale sentita anche, ove necessario, la competente Direzione Regionale. Fallito il tentativo di risoluzione in via amichevole ed esperita la procedura di mediazione, sarà competente il Foro di Milano.

**ART. 14 - Registrazione**

Il presente contratto è redatto in formato elettronico e sottoscritto con firme digitali ai sensi dell'art.15 legge n. 241/1990 così come modificata con legge n. 9/2014

L'onere di registrazione è a carico di ASST le spese di registrazione saranno anticipate da ASST e successivamente rimborsate tramite il flusso regionale.

**ART. 15 - Piano di prevenzione della corruzione e della trasparenza e codice di comportamento**

AREU e ASST, con la sottoscrizione della presente contratto, si impegnano al rispetto reciproco di rispettivi documenti "Piano di Prevenzione della Corruzione e della Trasparenza", contenuto nel PIAO e "Codice di Comportamento", visibili sui relativi siti internet istituzionali, le cui prescrizioni costituiscono parte integrante delle obbligazioni del presente accordo, prendendo atto della loro rilevanza, anche ai fini di un'eventuale risoluzione del rapporto

Allegato 1: planimetria locali

Letto, approvato e sottoscritto.

AZIENDA SOCIO-SANITARIA TERRITORIALE (ASST) VALLE OLONA

Il Direttore Generale

Dott. Eugenio Porfido


Firmato digitalmente

Agenzia Regionale Emergenza Urgenza

Il Direttore Generale

Dott. Alberto Zoli

Ai sensi e per gli effetti di cui all'articolo 1341 le Parti approvano  
specificamente l'art 14.

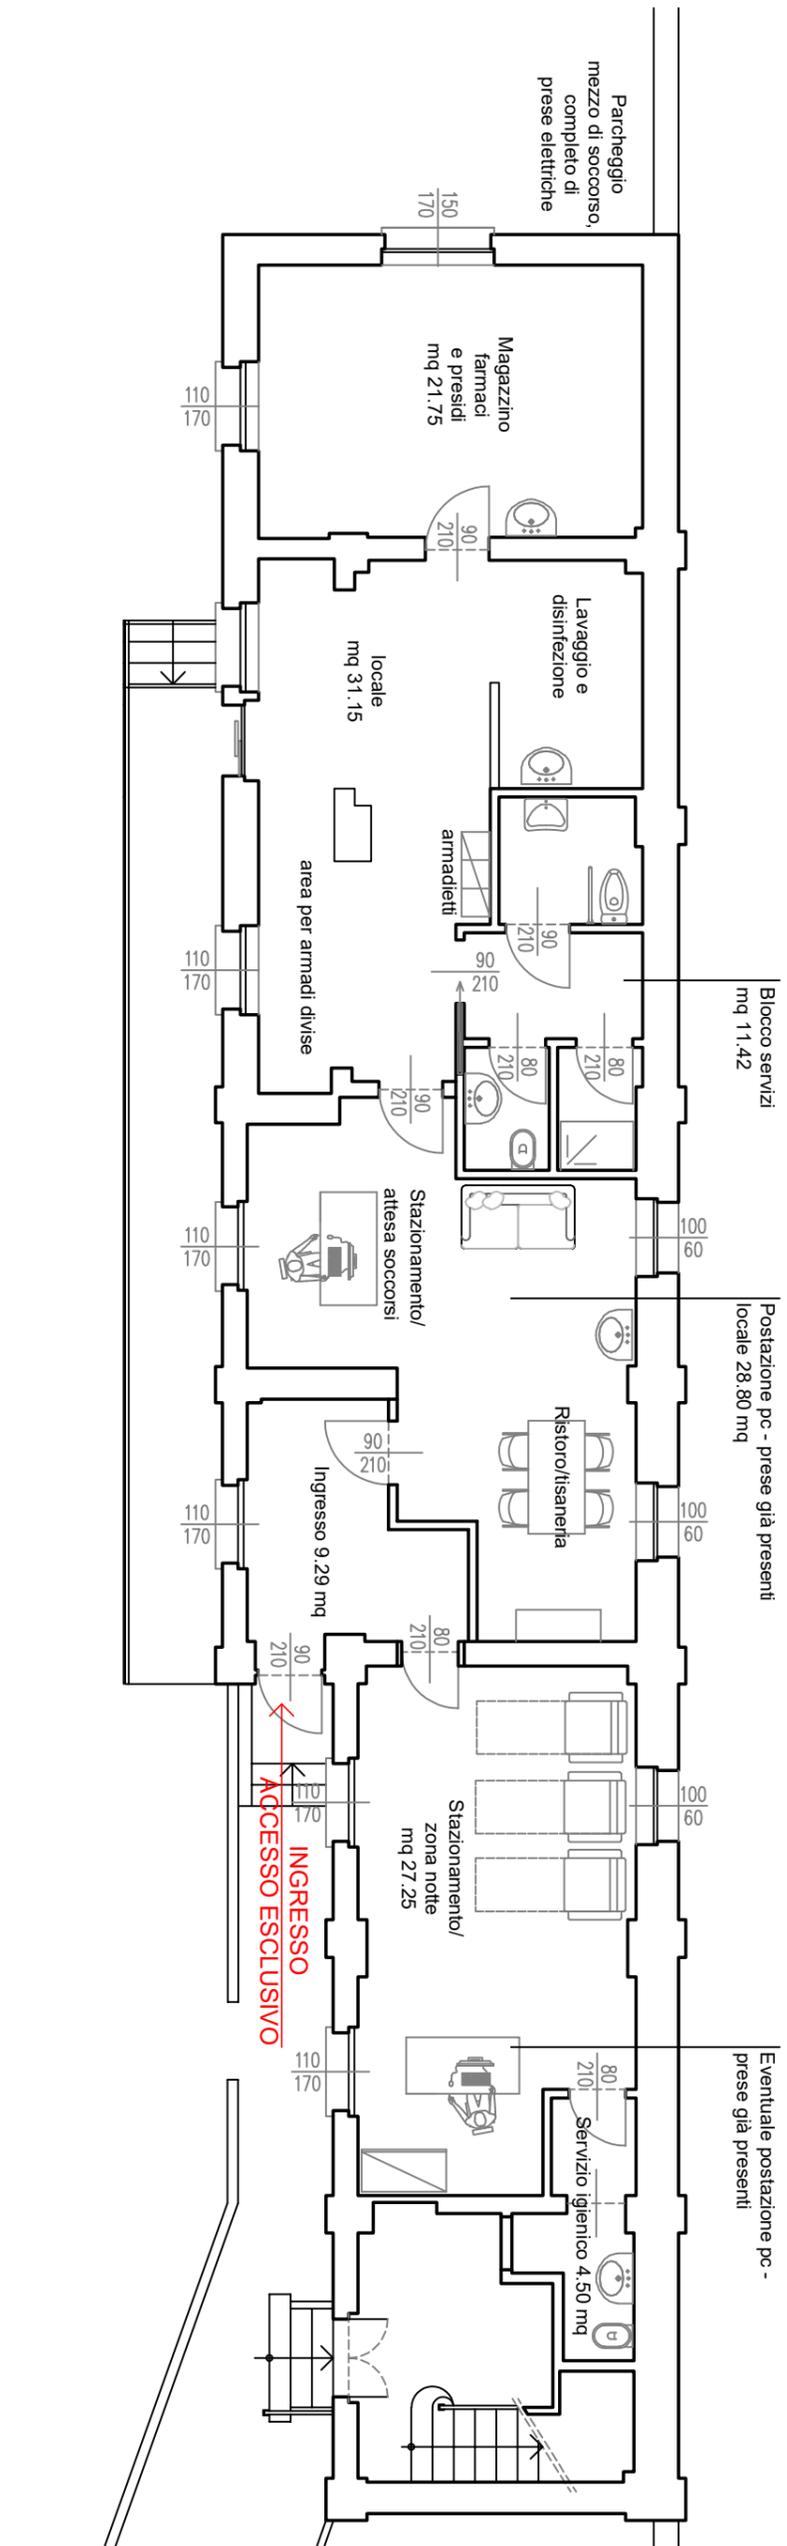

**ASST Valle Olona**

Azienda Socio Sanitaria Territoriale della Valle Olona  
via A. da Brescia, 1 - 21052 Busto Arsizio  
P. IVA/C.F. 03510190121  
DIRETTORE GENERALE dr. EUGENIO PORFIDO

PRESIDIO OSPEDALIERO di SARONNO  
P.lle Borella n. 1 - 21047 Saronno (VA)

PRESIDIO OSPEDALIERO e INDIRIZZO  
PAD BIANCO - PIANO TERRA  
SEDE MEZZO DI SOCCORSO AVANZATO AREU

OGGETTO

TAV. N.

PIANTA  
PROPOSTA DESTINAZIONE LOCALI

SCALA  
1:100

DESCRIZIONE  
Data Luglio 2023